

CENTRE DE CONGRÈS



LES LIEUX

Au cœur de Saint-Etienne, établi sur le site historique de Manufrance, le Centre de Congrès allie patrimoine et design.

Dans un bâtiment d'exception, doté d'espaces chaleureux et modulables le Centre de Congrès est un site à taille humaine parfaitement adapté pour accueillir votre congrès, convention, réunion, salon, soirée de gala... de 30 à 2 200 personnes.

Bénéficiez d'un savoir-faire unique et d'une compétence reconnue.

Pour faire de votre manifestation un événement unique, le Centre de Congrès de Saint-Etienne vous apporte un soutien logistique et technique permanent : gestion de l'accueil, de la restauration, techniques audiovisuelles, conseil en communication et scénographie, cellule événementielle, agencements, aménagements...

6 500 M²

d'espaces événementiels

UN AMPHITHÉÂTRE

800 places modulable à 300, 700 et 500 places

15 SALLES D'ATELIERS

de 15 à 200 places

3 000 M²


d'exposition

RESTAURATION

jusqu' à 2 200 personnes

CAPACITÉ

CENTRE DE CONGRÈS

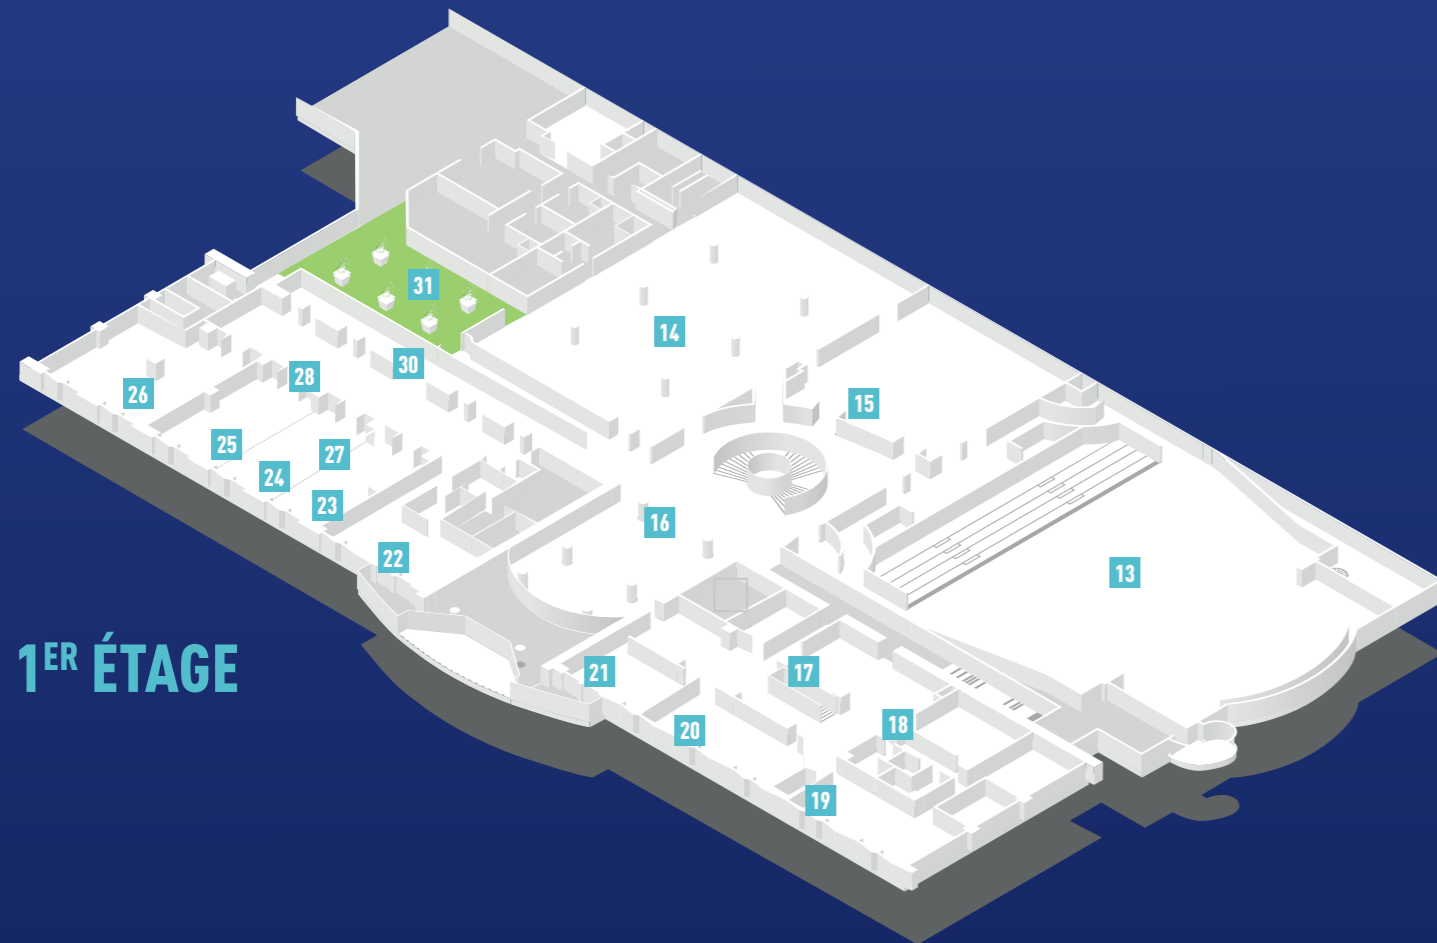

1^{ER} ÉTAGE



REZ-DE-CHAUSSÉE

Entrée principale

REZ-DE-CHAUSSÉE	M ² / EXPO	RÉUNION				RESTAURATION		
		CLASSE	THÉÂTRE	CONSEIL EN U	CONCOURS	COCKTAIL PAUSES	TABLE RONDE 11 PERS.	BANQUET
1	Hall d'accueil	400 m ²						
2	Atrium Thimonnier	60 m ²						
3	Salon Thimonnier 2	33 m ²	16	24	16	16	30	22
5	Salon Marengo	218 m ²	150	200	60	60	220	209
6	Salon Passementiers A	370 m ²	140	200	62	60	370	308
7	Salon Passementiers B	90 m ²	30	60	32	30	90	66
8	Salon Passementiers C	96 m ²	30	65	34	32	96	66
9	Salon Passementiers BC	186 m ²	98	120	62	60	186	121
10	Salon Passementiers ABC	556 m ²	200	350	94	92	556	506
11	Cuisines	128 m ²						
12	Le grand salon / Mezzanine	730 m ²	200	350	94	92	660	605
NIVEAU 1								
13	Amphithéâtre Etienne Mimard		capacité modulable 300 - 500 - 700 - 800 places					
14	Salon armuriers	514 m ²		350	92	102	514	506
15	Salon Forez	218 m ²	150	200	52	60	218	209
16	Mezzanine	360 m ²				200	110	200
17	Atrium Jacquard	190 m ²				150	55	150
18	Salon Jacquard 1	41 m ²	18	30	22	20	41	22
19	Salon Jacquard 2	60 m ²	40	70	32	36	60	66
20	Salon Jacquard 3	70 m ²	45	75	32	36	70	77
21	Salon Jacquard 4	47 m ²	20	35	24	28	47	44
22	Corbusier 1	64 m ²	34	64	32	32	64	66
23	Corbusier 2	60 m ²	30	60	32	32	60	44
24	Corbusier 3	70 m ²	30	70	32	32	70	55
25	Corbusier 4	60 m ²	30	60	32	32	60	40
26	Corbusier 5	107 m ²	60	110	34	36	107	99
27	Corbusier 2+3	130 m ²	46	115	34	40	130	110
28	Corbusier 3+4	130 m ²	46	115	34	40	130	110
29	Corbusier 2+3+4	190 m ²	100	160	50	56	190	165
30	Atrium Le Corbusier	257 m ²					200	121
31	Terrasse Le Corbusier	115 m ²					110	88

Le nombre de participants annoncé indique la capacité d'accueil maximum